


REFUNCIONALIZACION

NIVEL 1 ESCALERA DE INGRESO, HALL PRINCIPAL

ESCALA: 1:50

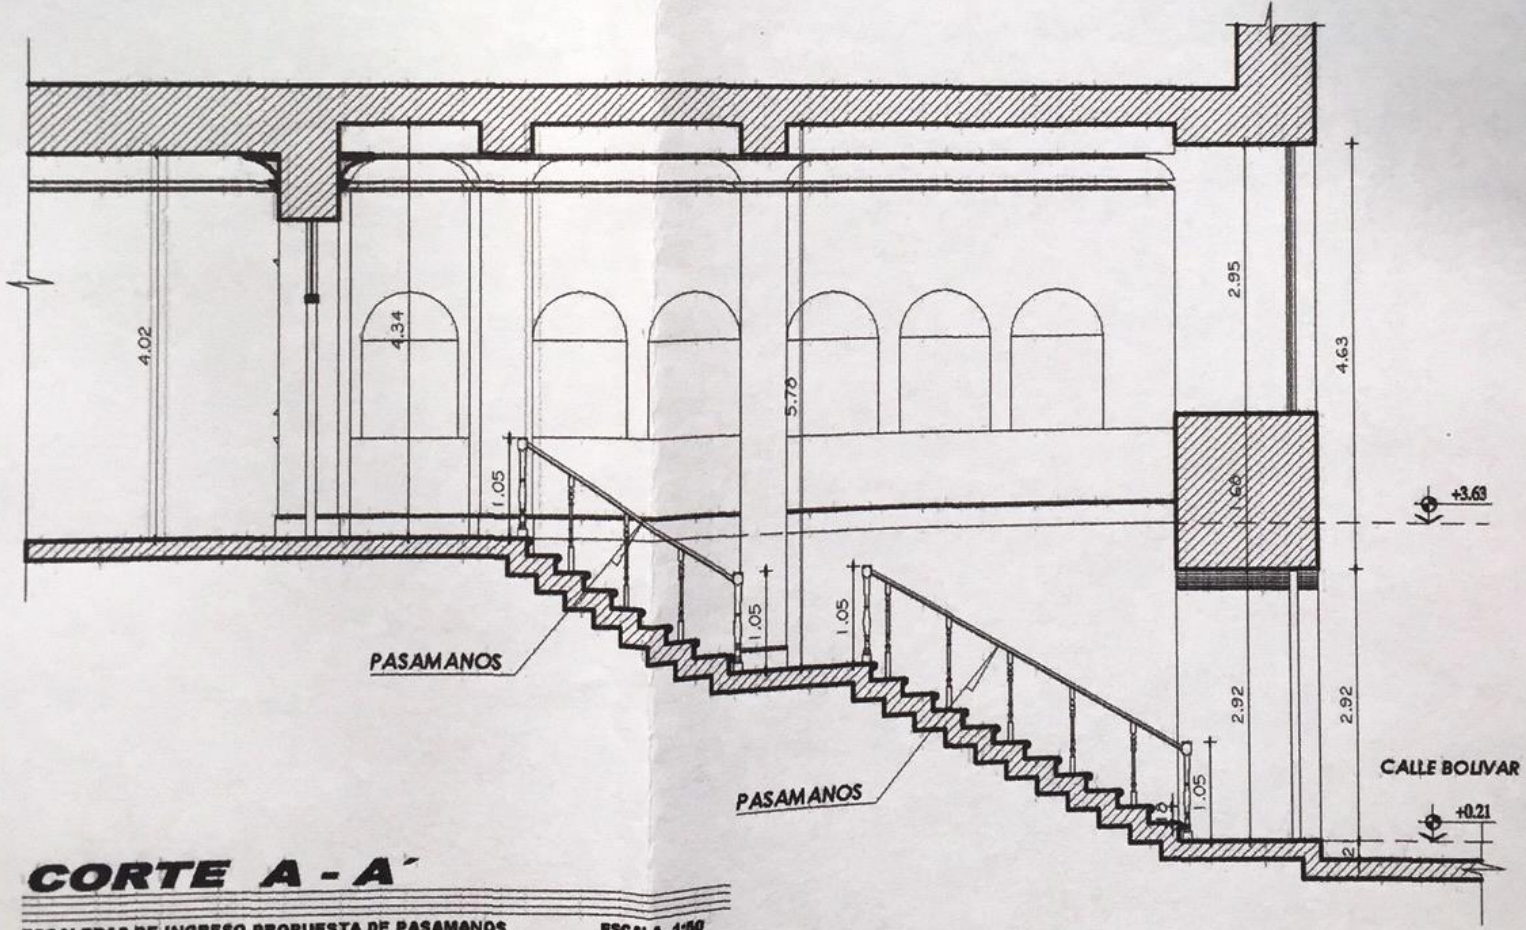

CORTE A - A'

ESCALERAS DE INGRESO PROPUESTA DE PASAMANOS ESCALA 1:50